


PROYECCION DE MONTACOCHES HIDRAULICO

ESCALA 1:10

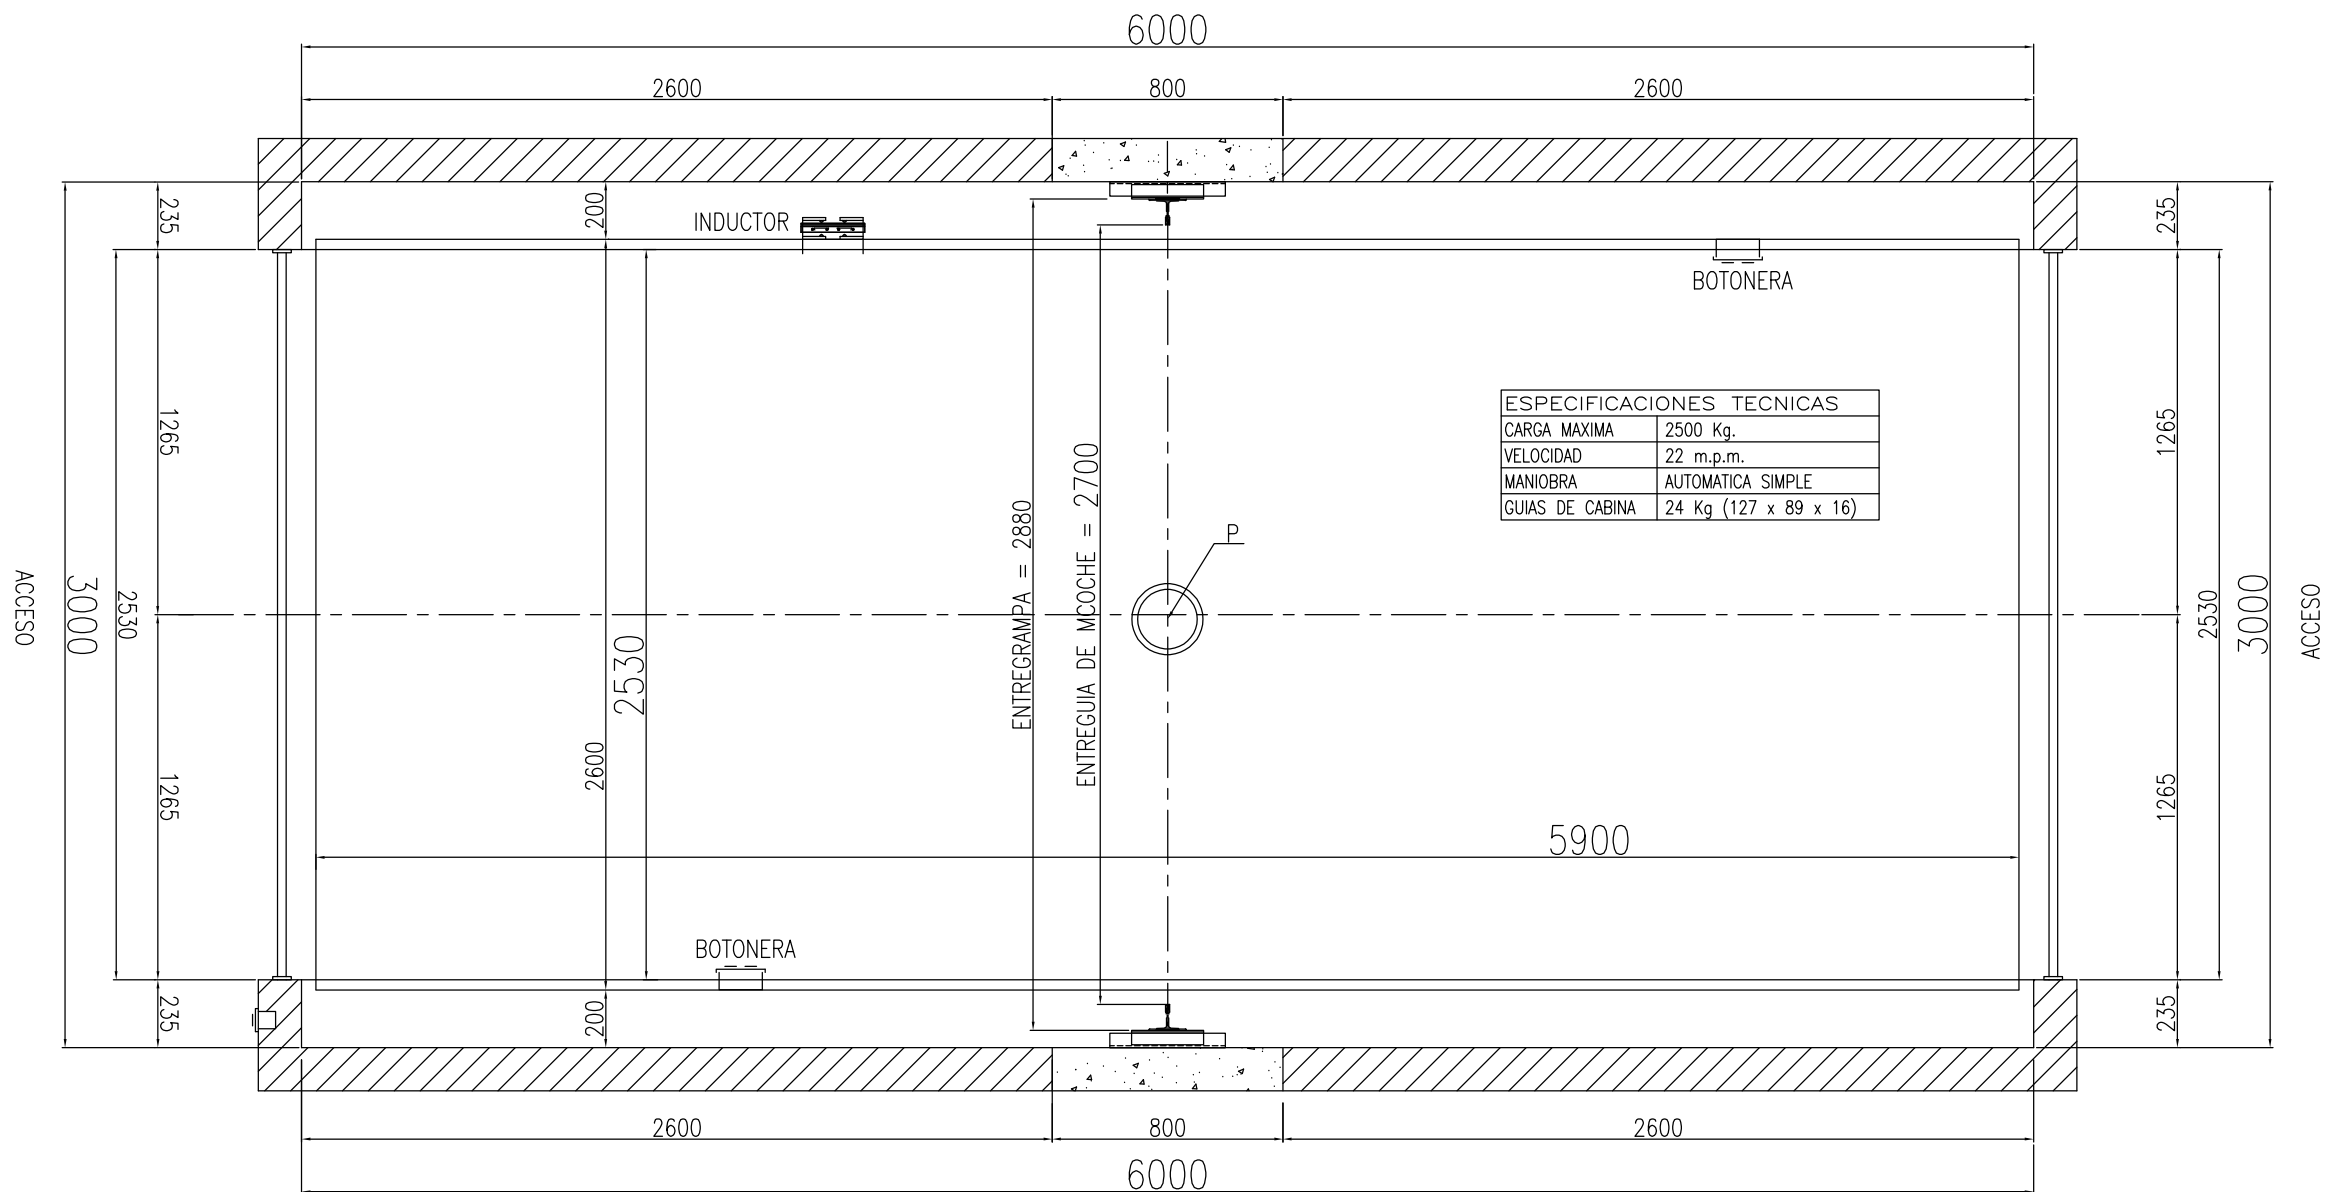

Rev. 0

MONTACOCHE HIDRAULICO

Proy. Eur. valido
Unidades en mm.
Escala: indicadas

Fecha:
Formato: Oficio
Hoja: 1 de 2

DIBUJO: Enzo Perez
SUPERVISO: J.G.
CONTROL: E.D.


AGRUP. DE COLAB. MEDIOS DE
ELEVACION GUILLEMI
Fray Luis Beltran 1343
Lomas de Zamora Buenos Aires
Tel. 54 - 11 - 4231 - 7668


PLANO N°

ANTEPROYECTO

INSTALACION ASCENSORES

ELEVACION MONTACOCHES HIDRAULICO

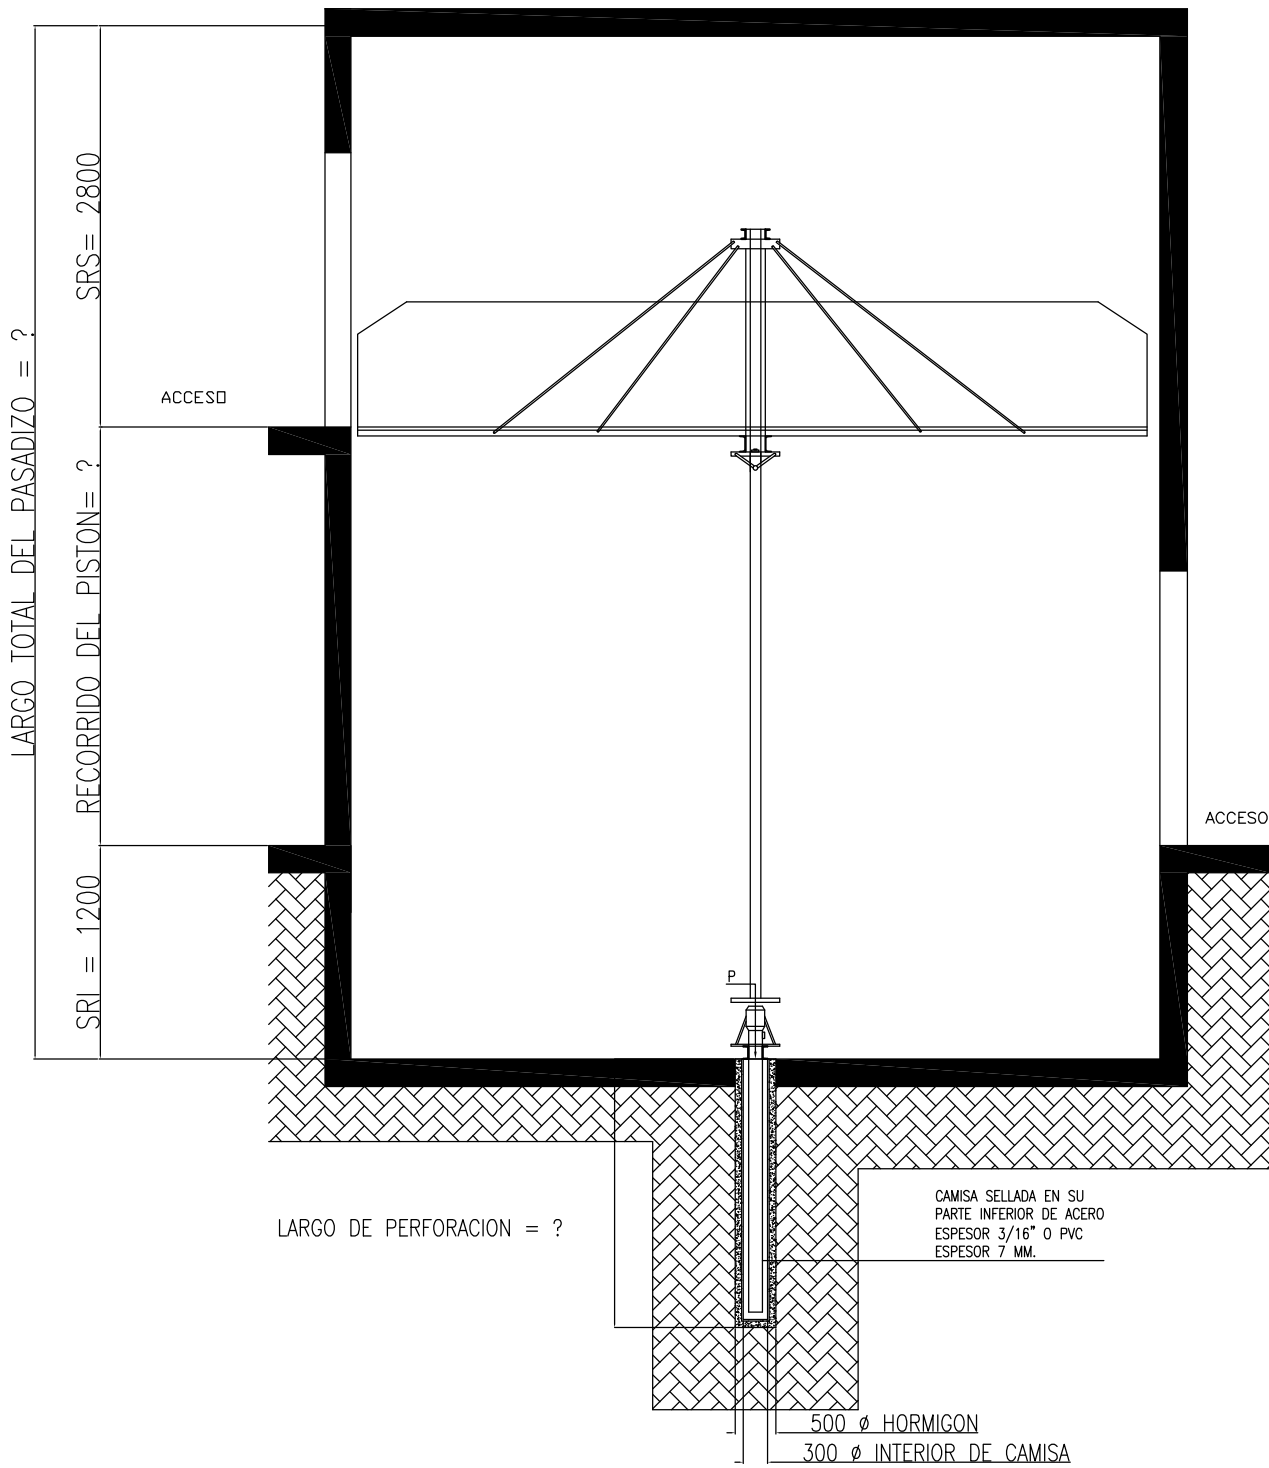

AGRUP. DE COLAB. MEDIOS DE
 ELEVACION GUILLEM
 Fray Luis Beltran 1343
 Lomas de Zamora, Buenos Aires
 Tel. 54 - 11 - 4231 - 7666

 INSTALACION ASCENSORES

DIBUJO: Enzo Perez
 SUPERVISOR: J.G.
 CONTROL: E.D.

Fecha: Oficio
 Formato: 2 de 2
 Hoja: 2 de 2

Proy. Eur. valido
 Unidades en mm.
 Escalas: indicadas
 PLANO N°

MONTACOCHE HIDRAULICO

ANTEPROYECTO

Rev. 0

