


PLANTA SALVAESCALERAS CON PLATAFORMA

ESC 1:10

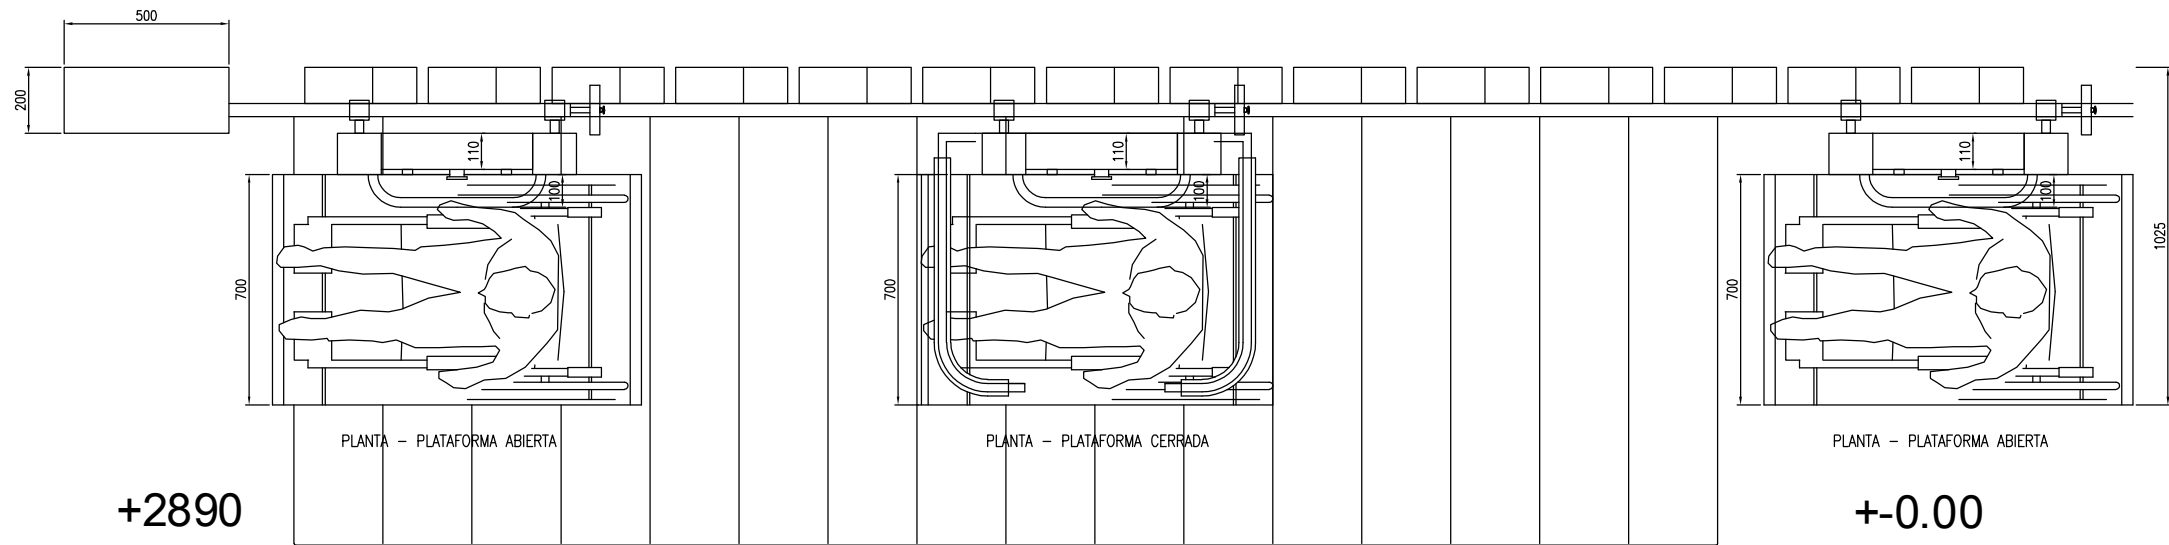


+2890

+ -0.00


Rev. 0

OBRA: -
PROPIETARIO: -

 Proy. Eur. valido 
Unidades en mm.
Escaleras: indicadas

Fecha: 22/06/2021
Formato: Oficio
Hoja: 1 de 2

DIBUJO: Enzo Perez
SUPERVISOR: J.G.
CONTROLADO: E.D.

 AGRUP. DE COLAB. MEDIOS DE ELEVACION GUILLEMI
Fray Luis Beltran 1343
Lomas de Zamora - Buenos Aires
Tel. 54 - 11 - 4231 - 7666


PLANO N°

ANTEPROYECTO

INSTALACION ASCENSORES


CORTE SALVAESCALERAS CON PLATAFORMA

ESC 1:10

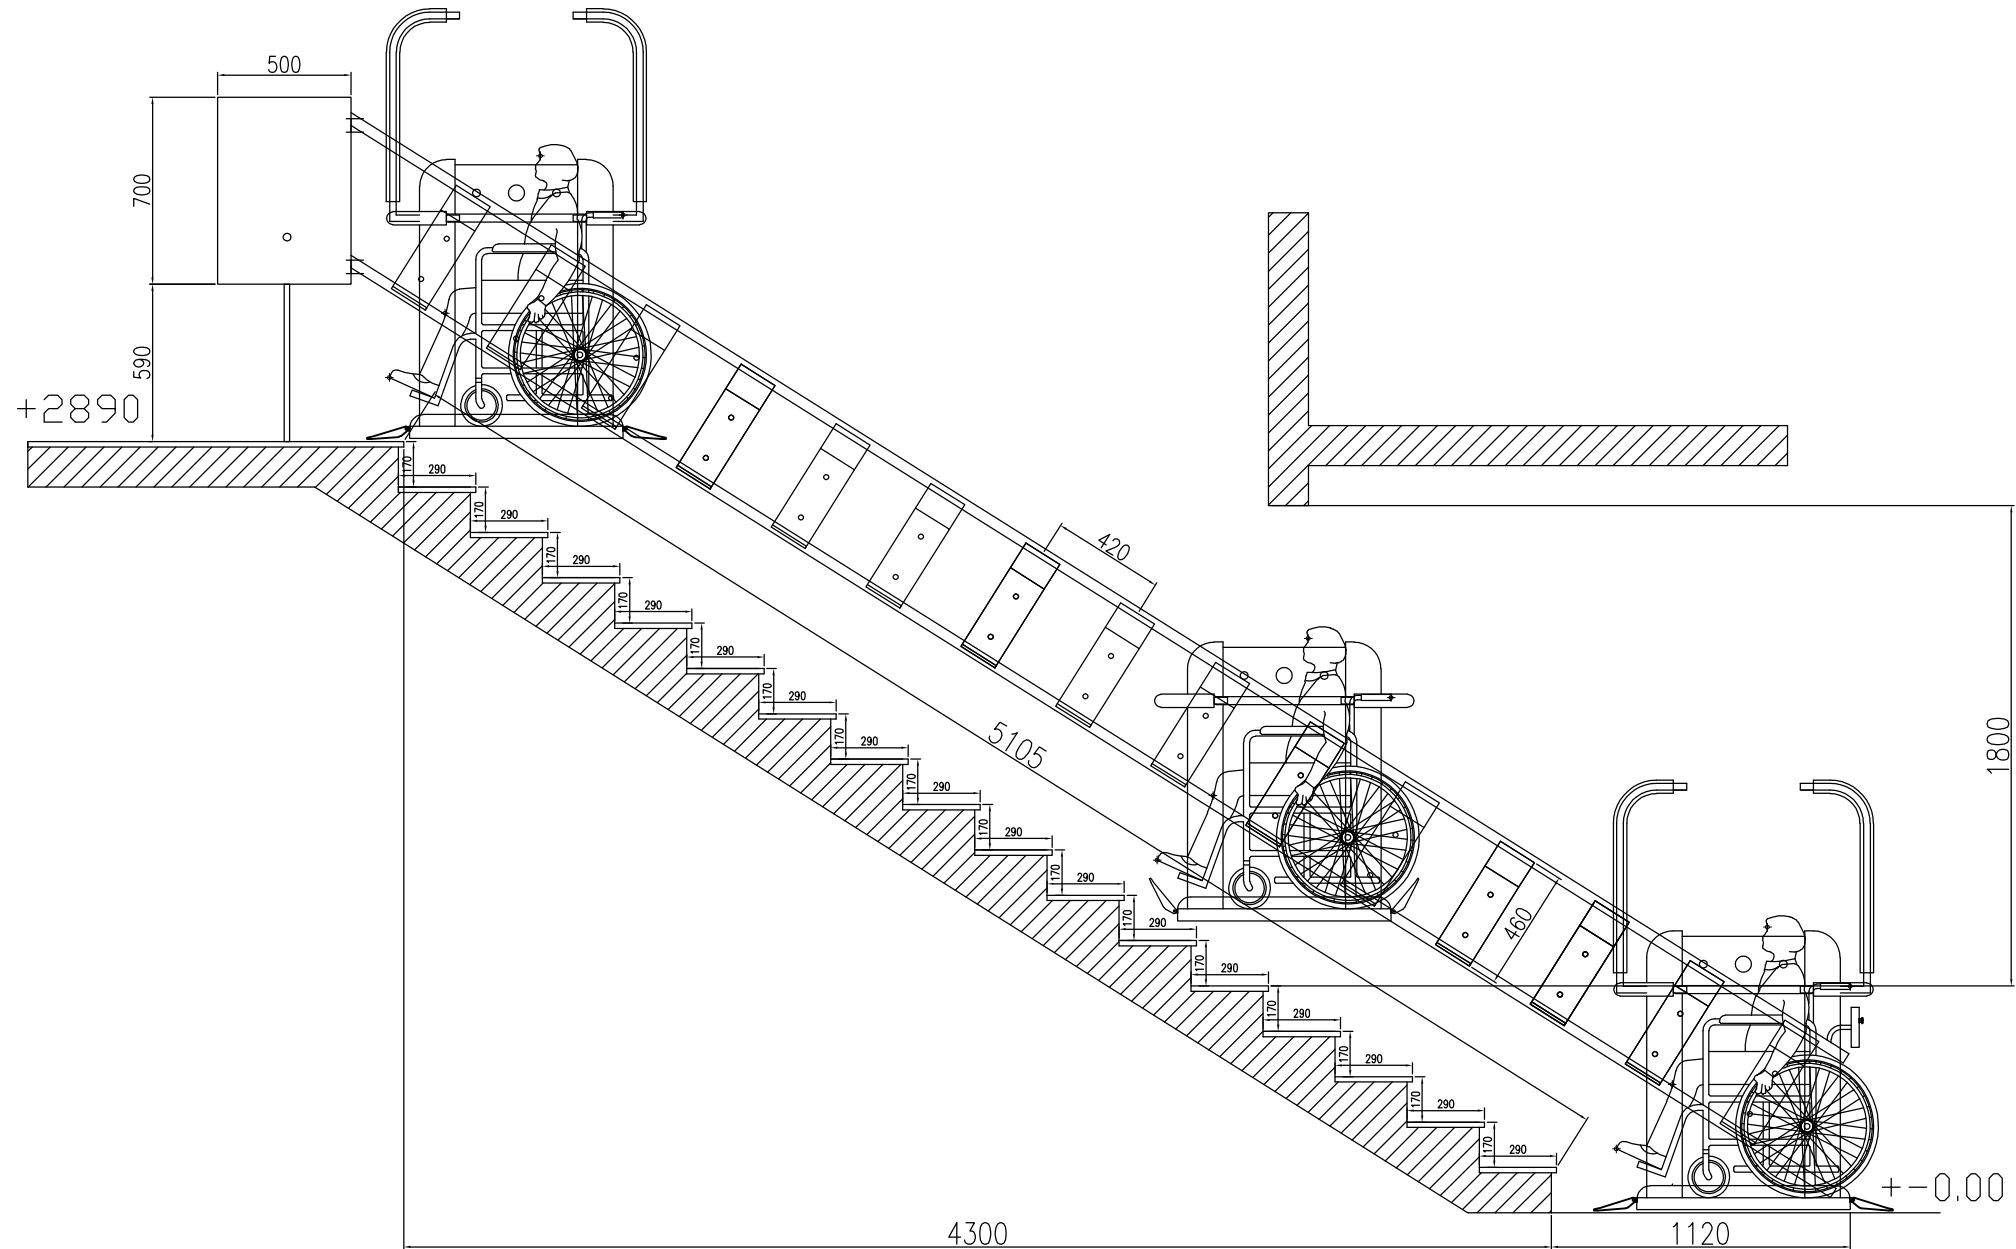


Rev. 0

OBRA: -
PROPIETARIO: -

 Proy. Eur. valido 
Unidades en mm.
Escalas: indicadas

Fecha: 22/06/2021
Formato: Oficio
Hoja: 2 de 2

DIBUJO: Enzo Perez
SUPERVISOR: J.G.
CONTROL: E.D.

 AGRUP. DE COLAB. MEDIOS DE ELEVACION GUILLEMI
Fray Luis Beltran 1343
Lomas de Zamora - Buenos Aires
Tel. 54 - 11 - 4231 - 7666

PLANO N°

ANTEPROYECTO

INSTALACION ASCENSORES